


↑ VERS BOIS GUILLAUME

↑ VERS CHAMPS-ÉLYSÉES

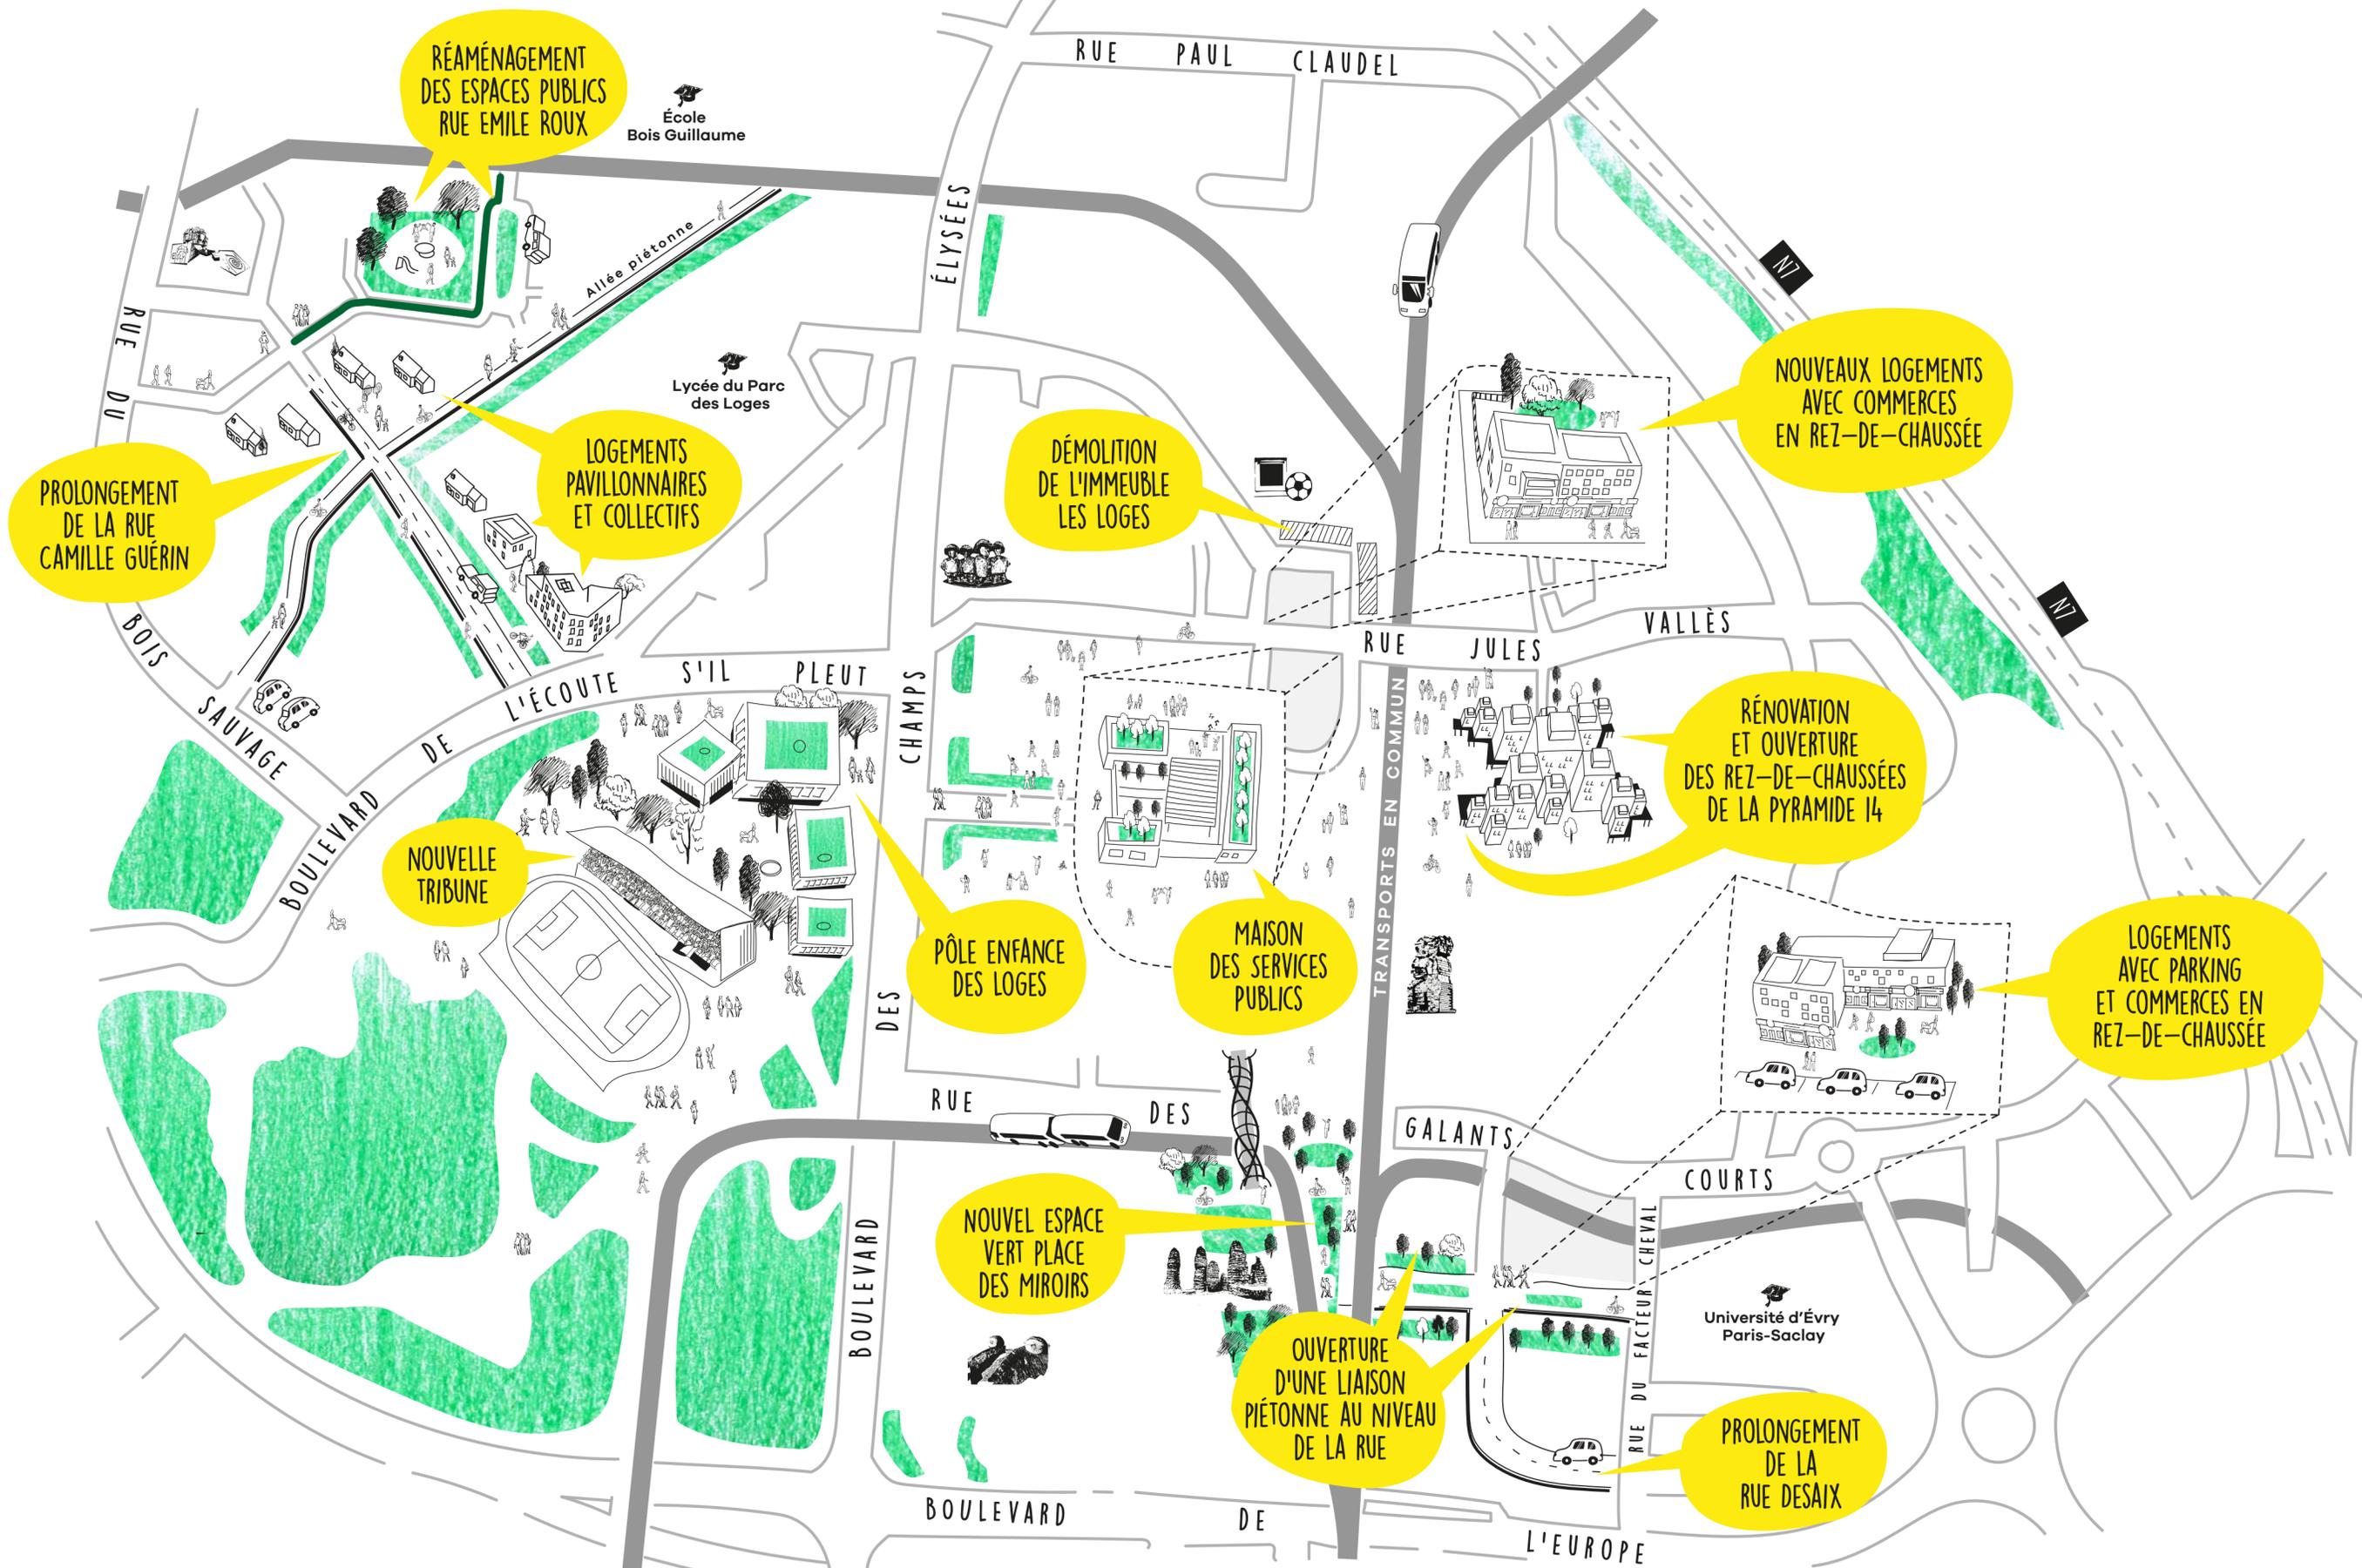

RÉAMÉNAGEMENT  
DES ESPACES PUBLICS  
RUE EMILE ROUX

École  
Bois Guillaume

Lycée du Parc  
des Loges

PROLONGEMENT  
DE LA RUE  
CAMILLE GUÉRIN

LOGEMENTS  
PAVILLONNAIRES  
ET COLLECTIFS

DÉMOLITION  
DE L'IMMEUBLE  
LES LOGES

NOUVEAUX LOGEMENTS  
AVEC COMMERCES  
EN REZ-DE-CHAUSSÉE

NOUVELLE  
TRIBUNE

PÔLE ENFANCE  
DES LOGES

MAISON  
DES SERVICES  
PUBLICS

RÉNOVATION  
ET OUVERTURE  
DES REZ-DE-CHAUSSÉES  
DE LA PYRAMIDE 14

LOGEMENTS  
AVEC PARKING  
ET COMMERCES EN  
REZ-DE-CHAUSSÉE

NOUVEL ESPACE  
VERT PLACE  
DES MIROIRS

OUVERTURE  
D'UNE LIAISON  
PIÉTONNE AU NIVEAU  
DE LA RUE

PROLONGEMENT  
DE LA  
RUE DESAIX

↓ VERS CENTRE-VILLE